TLOCRT PRIZEMLJA
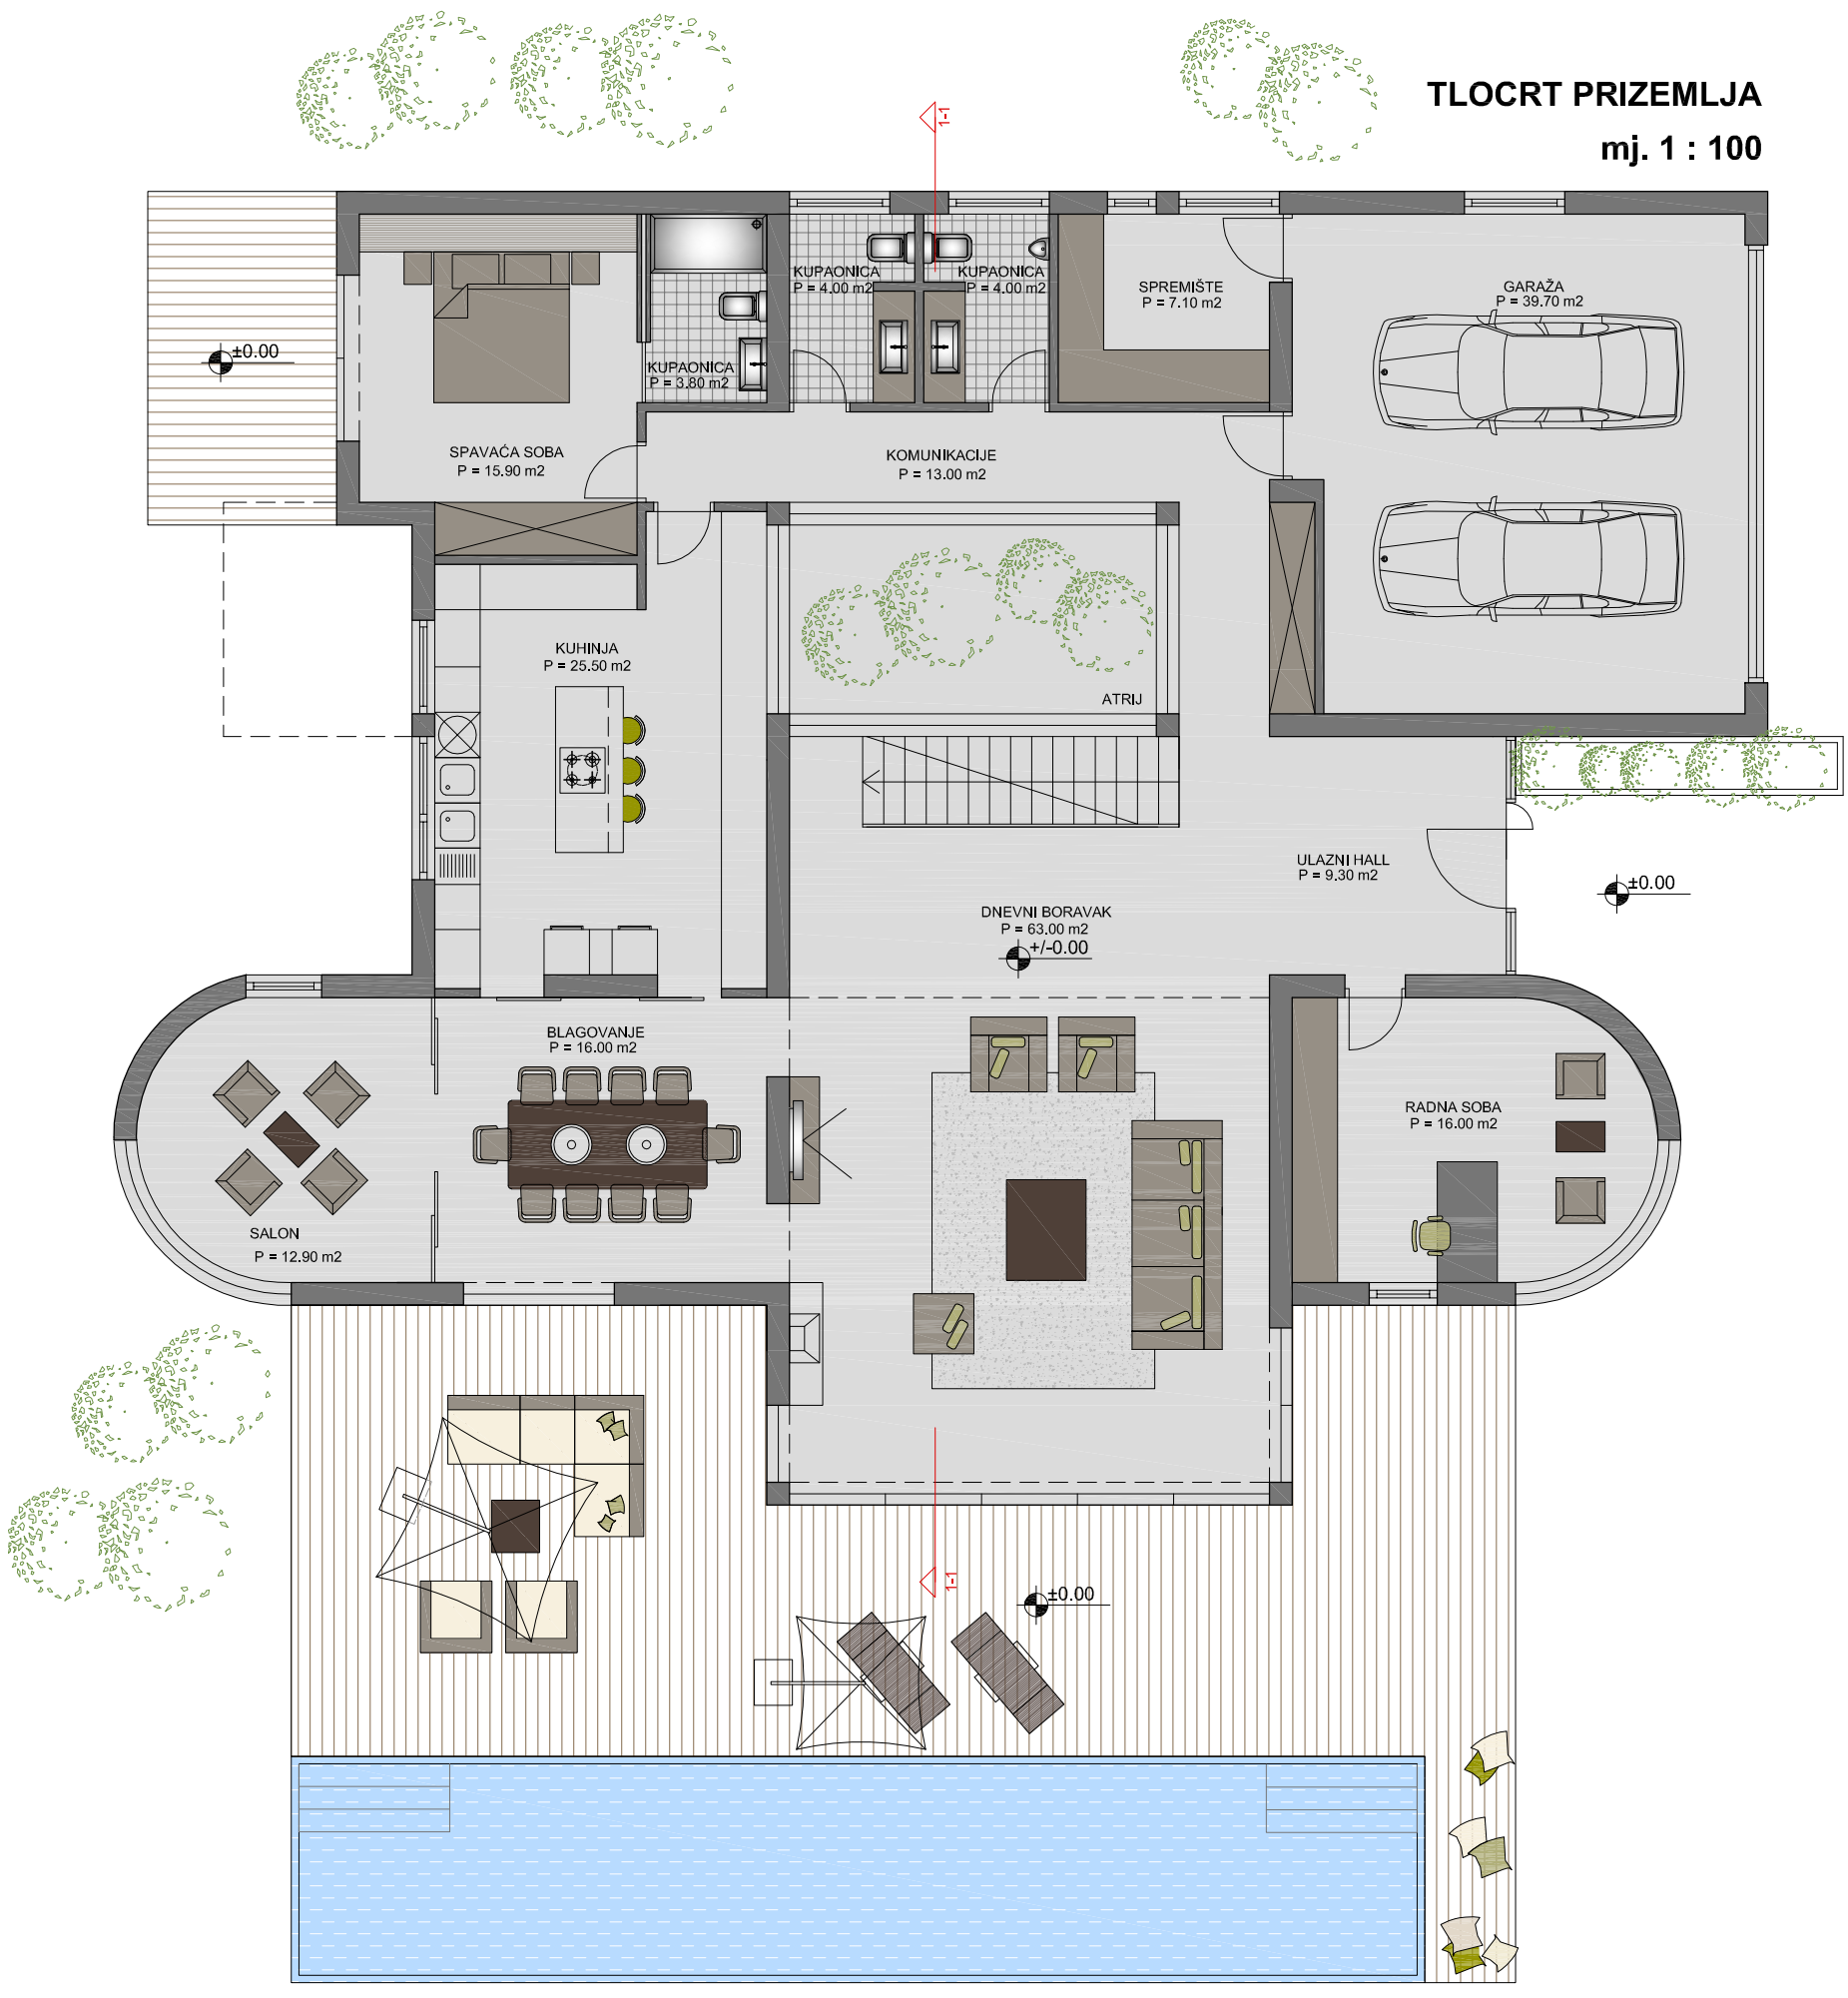
mj. 1 : 100